


Netto-Mietfläche
 826m²


Allgemeine Hinweise:
 Planänderungen und Korrekturen, welche den Qualitätsstandard nicht beeinträchtigen, bleiben vorbehalten. Massgebend für die Ausführung und Konstruktion sind die definitiven Ausführungspläne. Die dargestellten räumlichen photorealistischen Darstellungen dienen zur Illustration des Projekts. Sie können von der realen Ausführung abweichen.

Bauobjekt
F82
 Flurstrasse 62
 8048 Zürich

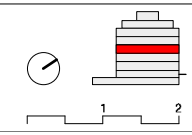

Planinhalt:
Vermietungspläne - 2. Obergeschoss
 Datum: 15.05.18 Gezeichnet: DS Grösse: A3
 Plan-Bezeichnung: 157_A_200_VER_06 Masstab: 1:150

Verfasser:
 spilmann echale architekten ag
 englischviertelstrasse 24,
 8032 zürich
 t +41 044 272 27 27
 f +41 044 272 27 37
 mail@spilmannechale.ch

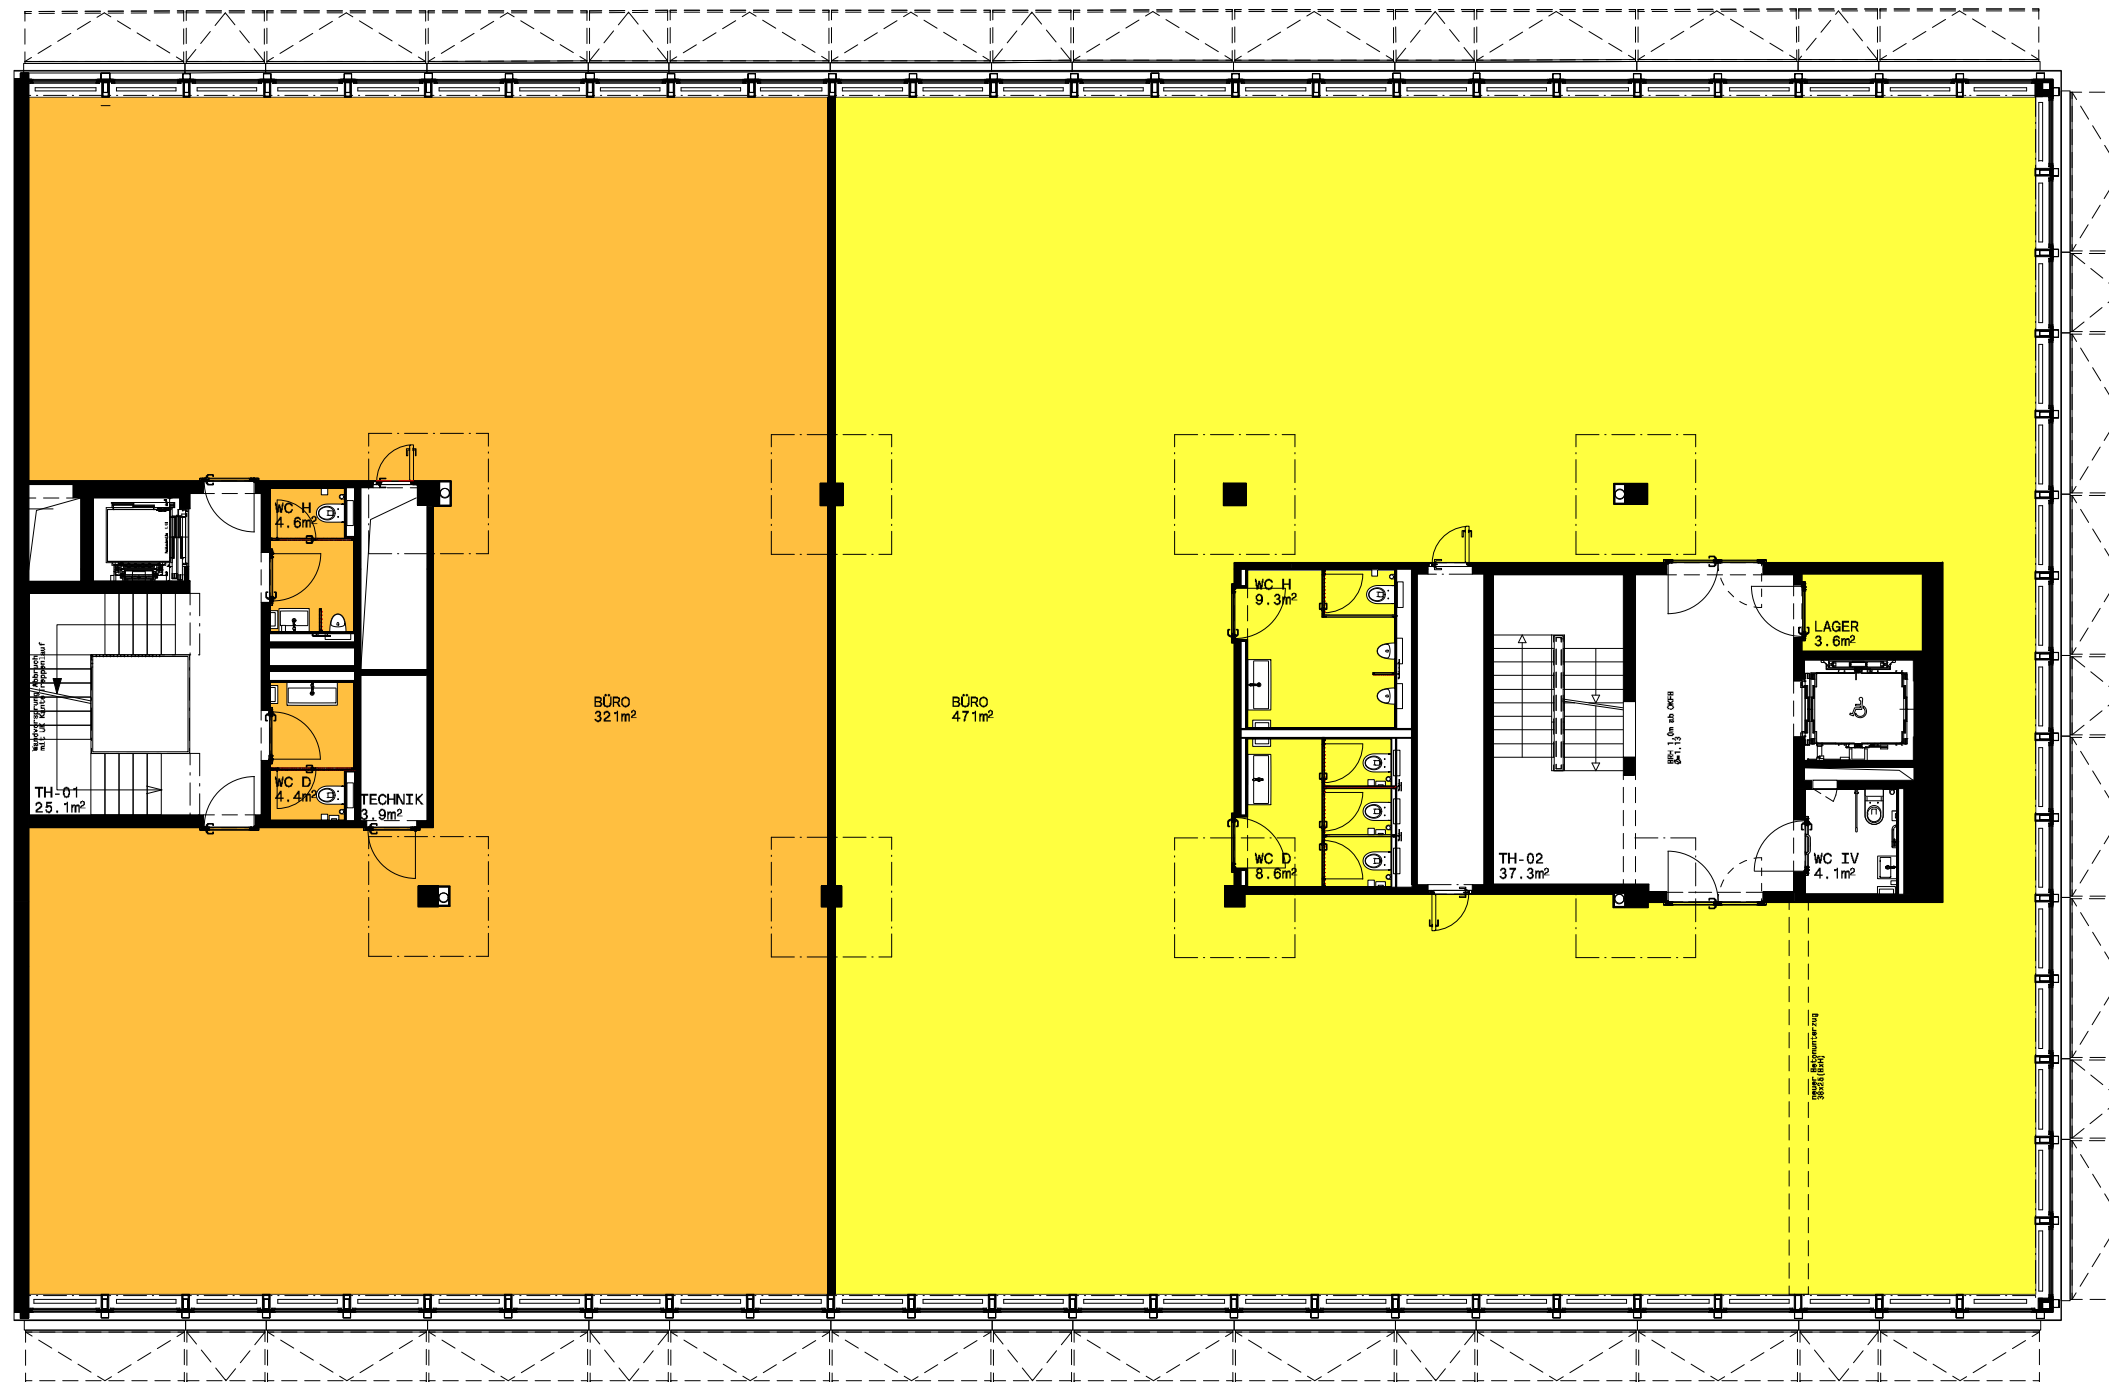


Netto-Mietfläche
330m²

Netto-Mietfläche
492m²

Allgemeine Hinweise:
Planänderungen und Korrekturen, welche den Qualitätsstandard nicht beeinträchtigen, bleiben vorbehalten. Massgebend für die Ausführung und Konstruktion sind die definitiven Ausführungspläne. Die dargestellten räumlichen photorealistischen Darstellungen dienen zur Illustration des Projekts. Sie können von der realen Ausführung abweichen.

Bauobjekt
F82
Flurstrasse 62
8048 Zürich

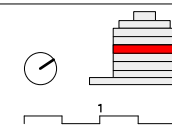

Planinhalt:
Vermietungspläne - 2. Obergeschoss Var 2 Mieter
Datum: 15.05.18 Gezeichnet: DS Grösse: A3
Plan-Bezeichnung: 157_A_200_VER_06 Masstab: 1:150

Verfasser
spilmann eckale architekten ag
englischtalstrasse 24,
8032 zürich
t +41 044 272 27 27
f +41 044 272 27 37
mail@spilmannecke.ch