


Netto-Mietfläche  
832m²

**Allgemeine Hinweise:**  
Planänderungen und Korrekturen, welche den Qualitätsstandard nicht beeinträchtigen, bleiben vorbehalten. Massgebend für die Ausführung und Konstruktion sind die definitiven Ausführungspläne. Die dargestellten räumlichen photorealistischen Darstellungen dienen zur Illustration des Projekts. Sie können von der realen Ausführung abweichen.


Bauobjekt  
**F82**  
Flurstrasse 62  
8048 Zürich

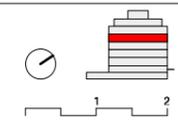

Planinhalt:  
**Vermietungspläne - 3. Obergeschoss**  
Datum: 15.05.18 Gezeichnet: DS Grösse: A3  
Plan-Bezeichnung: 157\_A\_200\_VER\_07

Verfasser:  
spilmann eckale architekten ag  
englischtalstrasse 24,  
8032 zürich  
t +41 044 272 27 27  
f +41 044 272 27 37  
mail@spilmannecke.ch

Masstab: 1:150

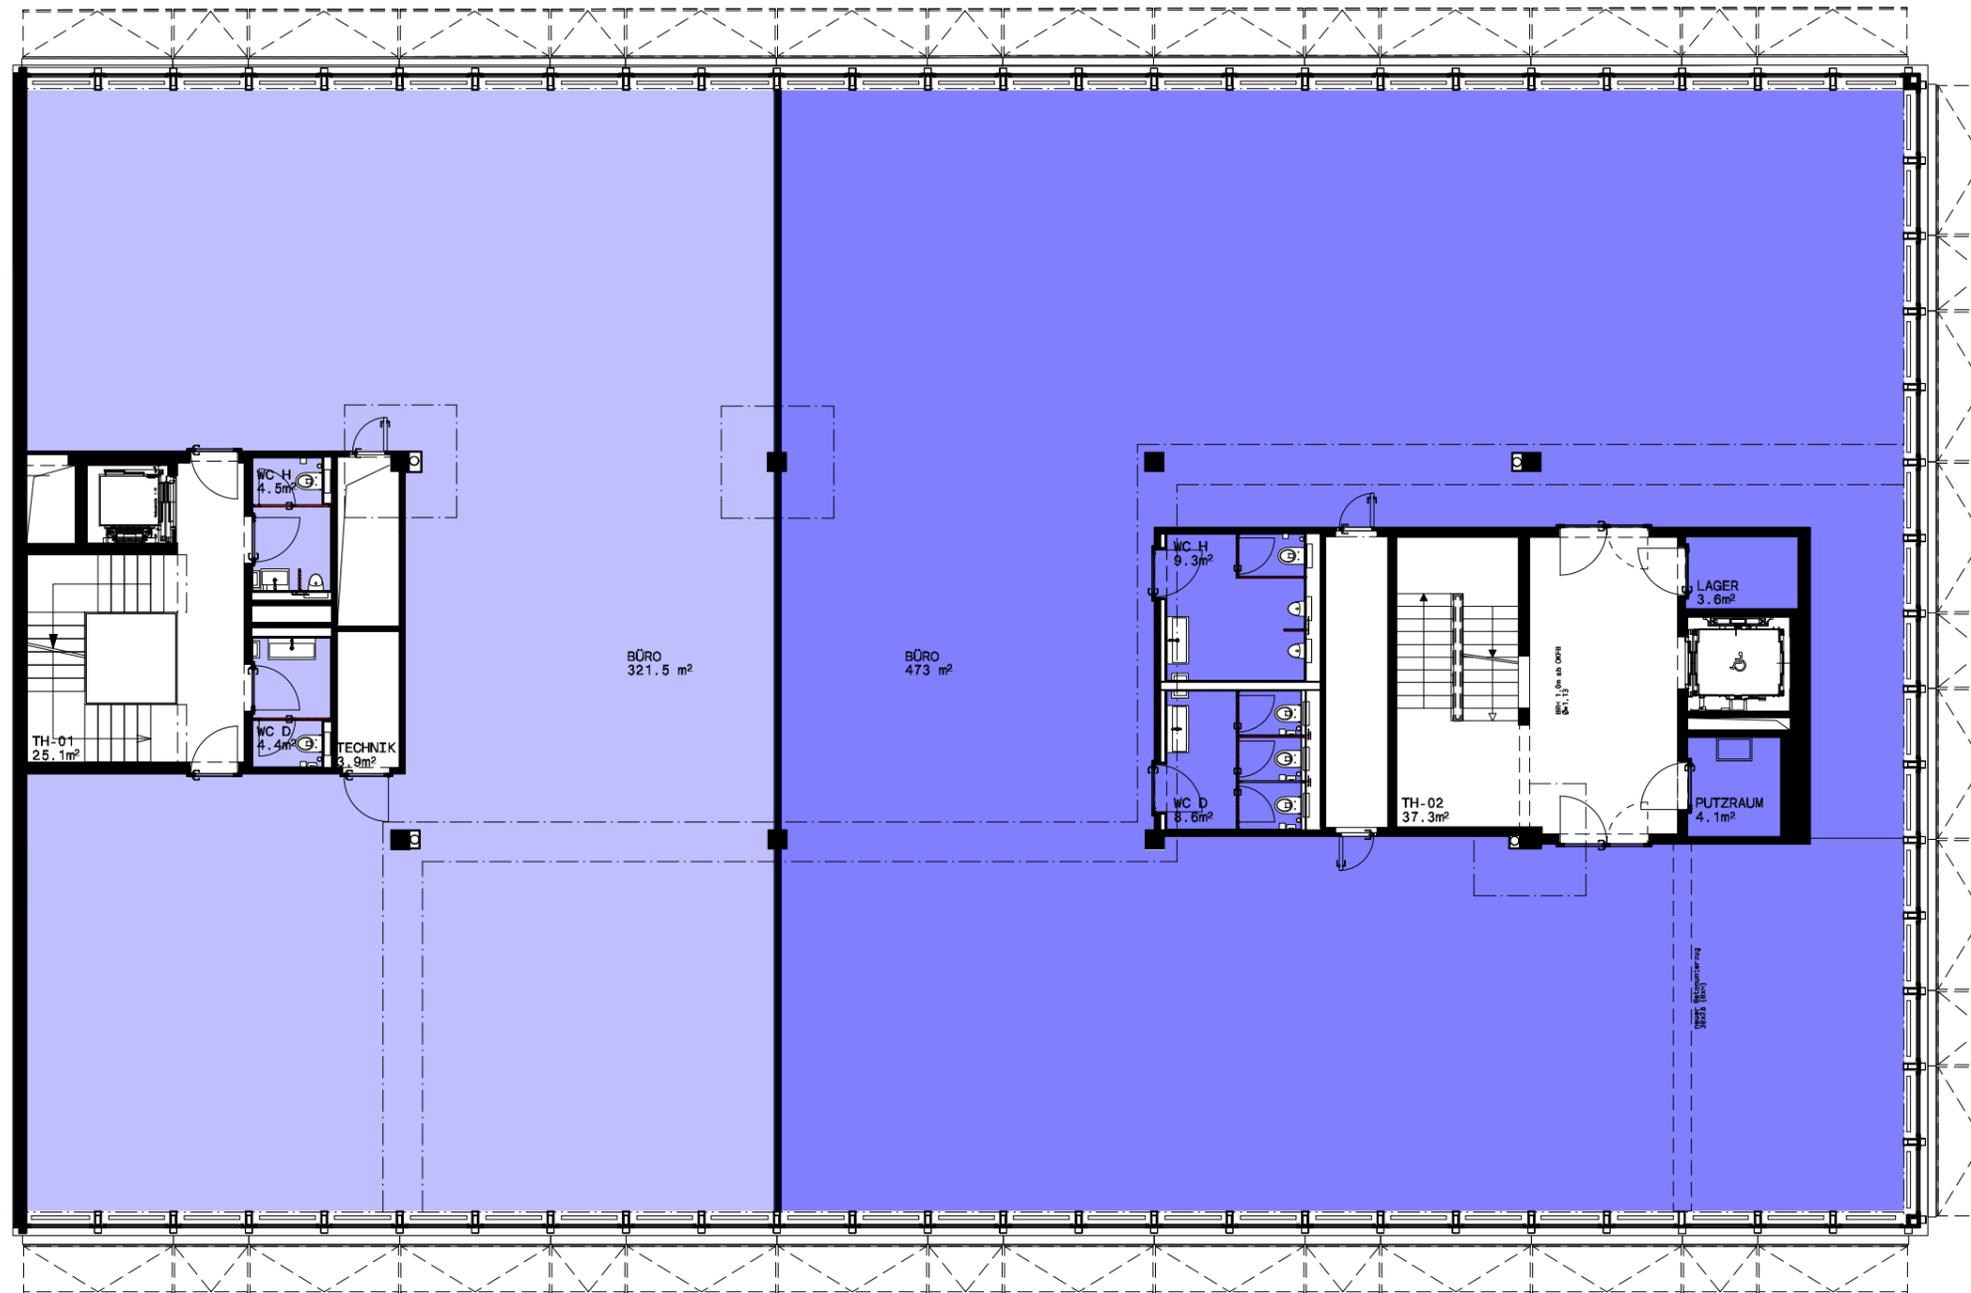

Netto-Mietfläche

330m²

Netto-Mietfläche


499m²

**Allgemeine Hinweise:**

Planänderungen und Korrekturen, welche den Qualitätsstandard nicht beeinträchtigen, bleiben vorbehalten. Massgebend für die Ausführung und Konstruktion sind die definitiven Ausführungspläne. Die dargestellten räumlichen photorealistischen Darstellungen dienen zur Illustration des Projekts. Sie können von der realen Ausführung abweichen.

**Bauobjekt**

**F82**  
Flurstrasse 62  
8048 Zürich

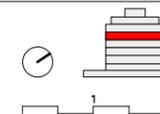

**Planinhalt:**

**Vermietungspläne - 3. Obergeschoss Var 2 Mieter**

Datum:	15.05.18	Gezeichnet:	DS	Grösse:	A3
Plan-Bezeichnung:	157_A_200_VER_07	Masstab:	1:150		

**Verfasser**  
spilmann eckale architekten ag  
englischtalstrasse 24,  
8032 zürich

t +41 044 272 27 27  
f +41 044 272 27 37  
mail@spilmanneckale.ch