




	Netto-Mietfläche		Terrassenfläche
	600m <sup>2</sup>		215m <sup>2</sup>

**Allgemeine Hinweise:**  
 Planänderungen und Korrekturen, welche den Qualitätsstandard nicht beeinträchtigen, bleiben vorbehalten. Massgebend für die Ausführung und Konstruktion sind die definitiven Ausführungspläne. Die dargestellten räumlichen photorealistischen Darstellungen dienen zur Illustration des Projekts. Sie können von der realen Ausführung abweichen.

Baubjekt  
**F82**  
 Flurstrasse 62  
 8048 Zürich

Planinhalt: <b>Vermietungspläne - 5. Obergeschoss</b>	Datum: 15.05.18	Gezeichnet: DS	Grösse: A3
Plan-Bezeichnung: 157_A_200_VER_09	Masstab: 1:150		


Verfasser  
 spilmann eckale architekten ag  
 englischtalstrasse 24,  
 8032 zürich  
 t +41 044 272 27 27  
 f +41 044 272 27 37  
 mail@spilmanneckle.ch

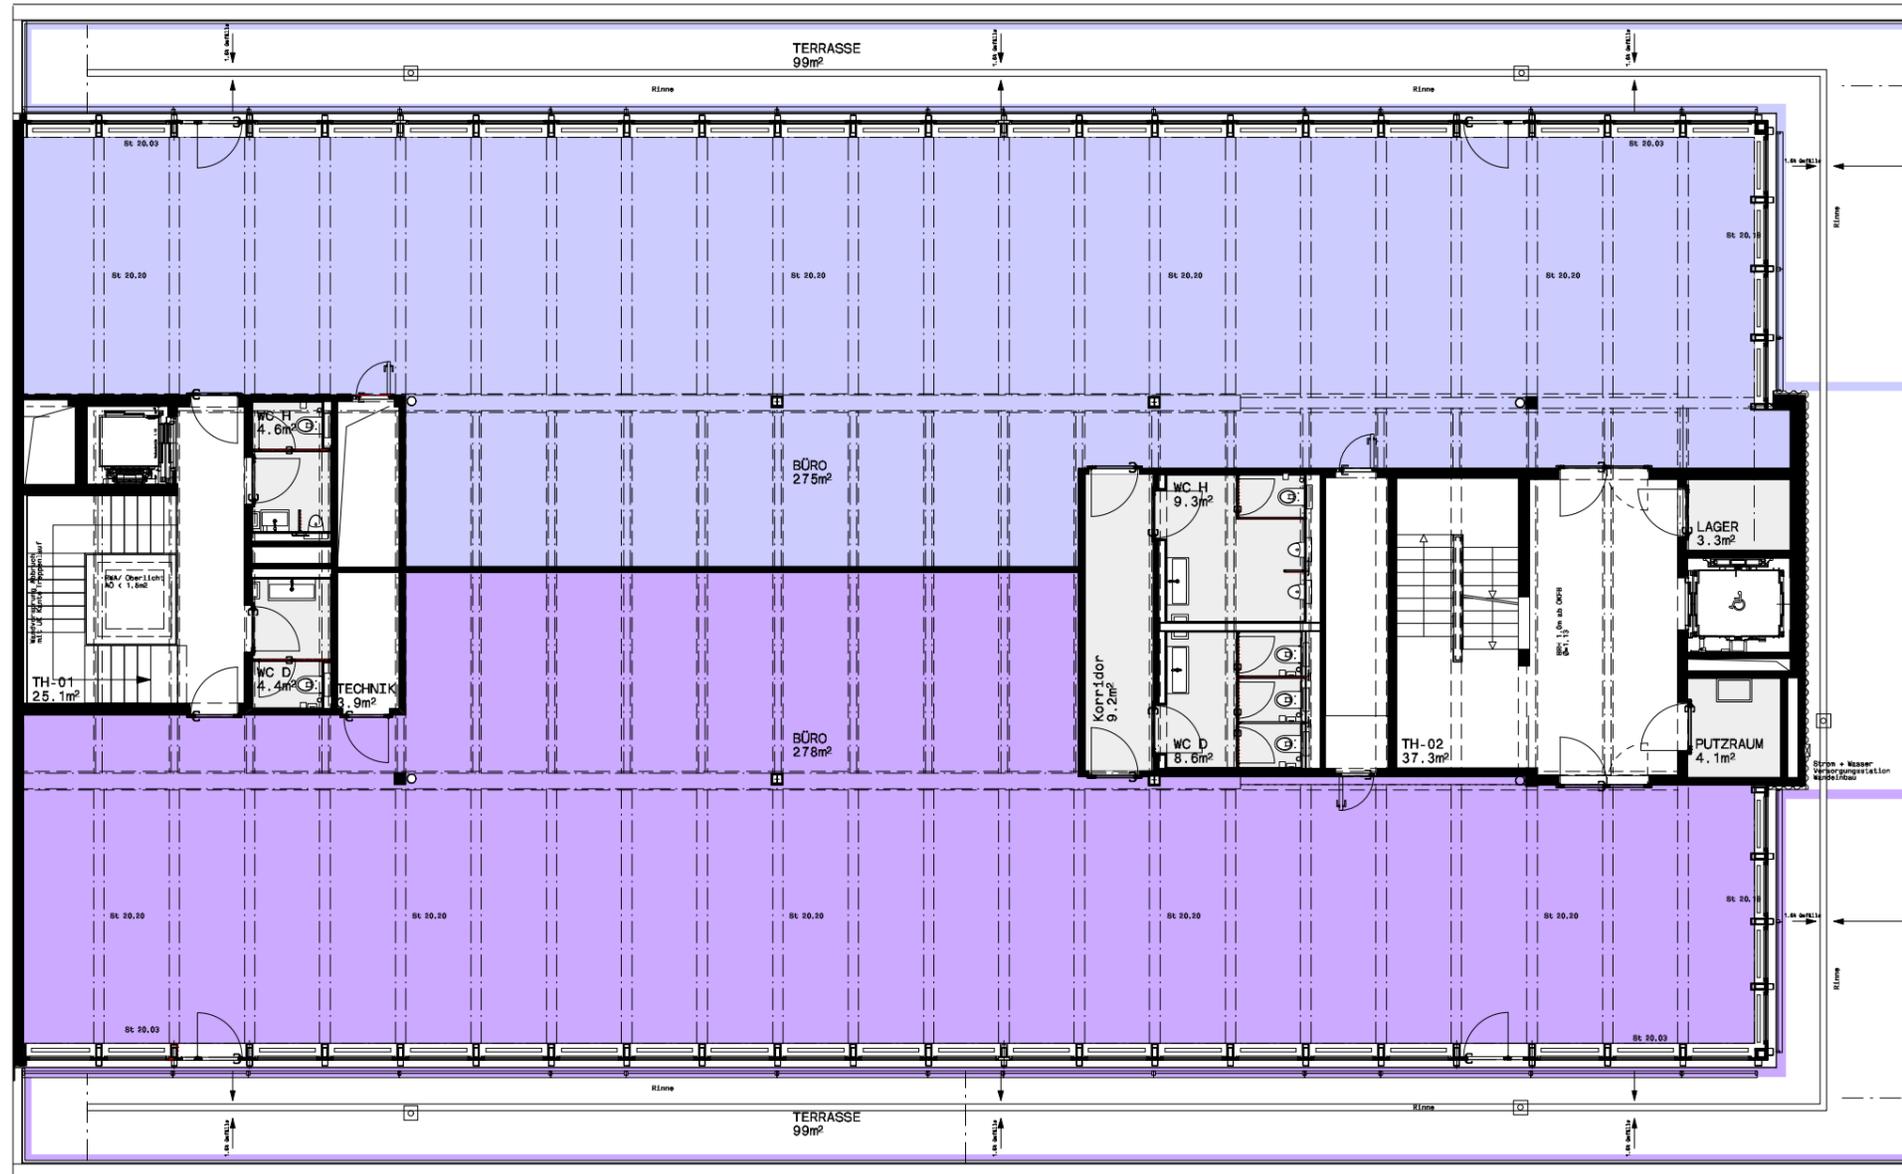

	Netto-Mietfläche 275m <sup>2</sup>		Terrassenfläche 99m <sup>2</sup>		Gemeinschafts-Mietfläche 44m <sup>2</sup>
	Netto-Mietfläche 278m <sup>2</sup>		Terrassenfläche 99m <sup>2</sup>		

**Allgemeine Hinweise:**  
 Planänderungen und Korrekturen, welche den Qualitätsstandard nicht beeinträchtigen, bleiben vorbehalten. Massgebend für die Ausführung und Konstruktion sind die definitiven Ausführungspläne. Die dargestellten räumlichen photorealistischen Darstellungen dienen zur Illustration des Projekts. Sie können von der realen Ausführung abweichen.

Bauobjekt  
**F82**  
 Flurstrasse 62  
 8048 Zürich

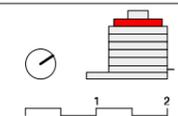

Planinhalt: <b>Vermietungspläne - 5. Obergeschoss Var 2 Mieter</b>			
Datum:	15.05.18	Gezeichnet:	DS
Grösse:	A3	Masstab:	1:150
Plan-Bezeichnung:	157_A_200_VER_09		

Verfasser  
 spilmann eckhard architekten ag  
 englischtalstrasse 24,  
 8032 zürich  
 t +41 044 272 27 27  
 f +41 044 272 27 37  
 mail@spilmanneckle.ch